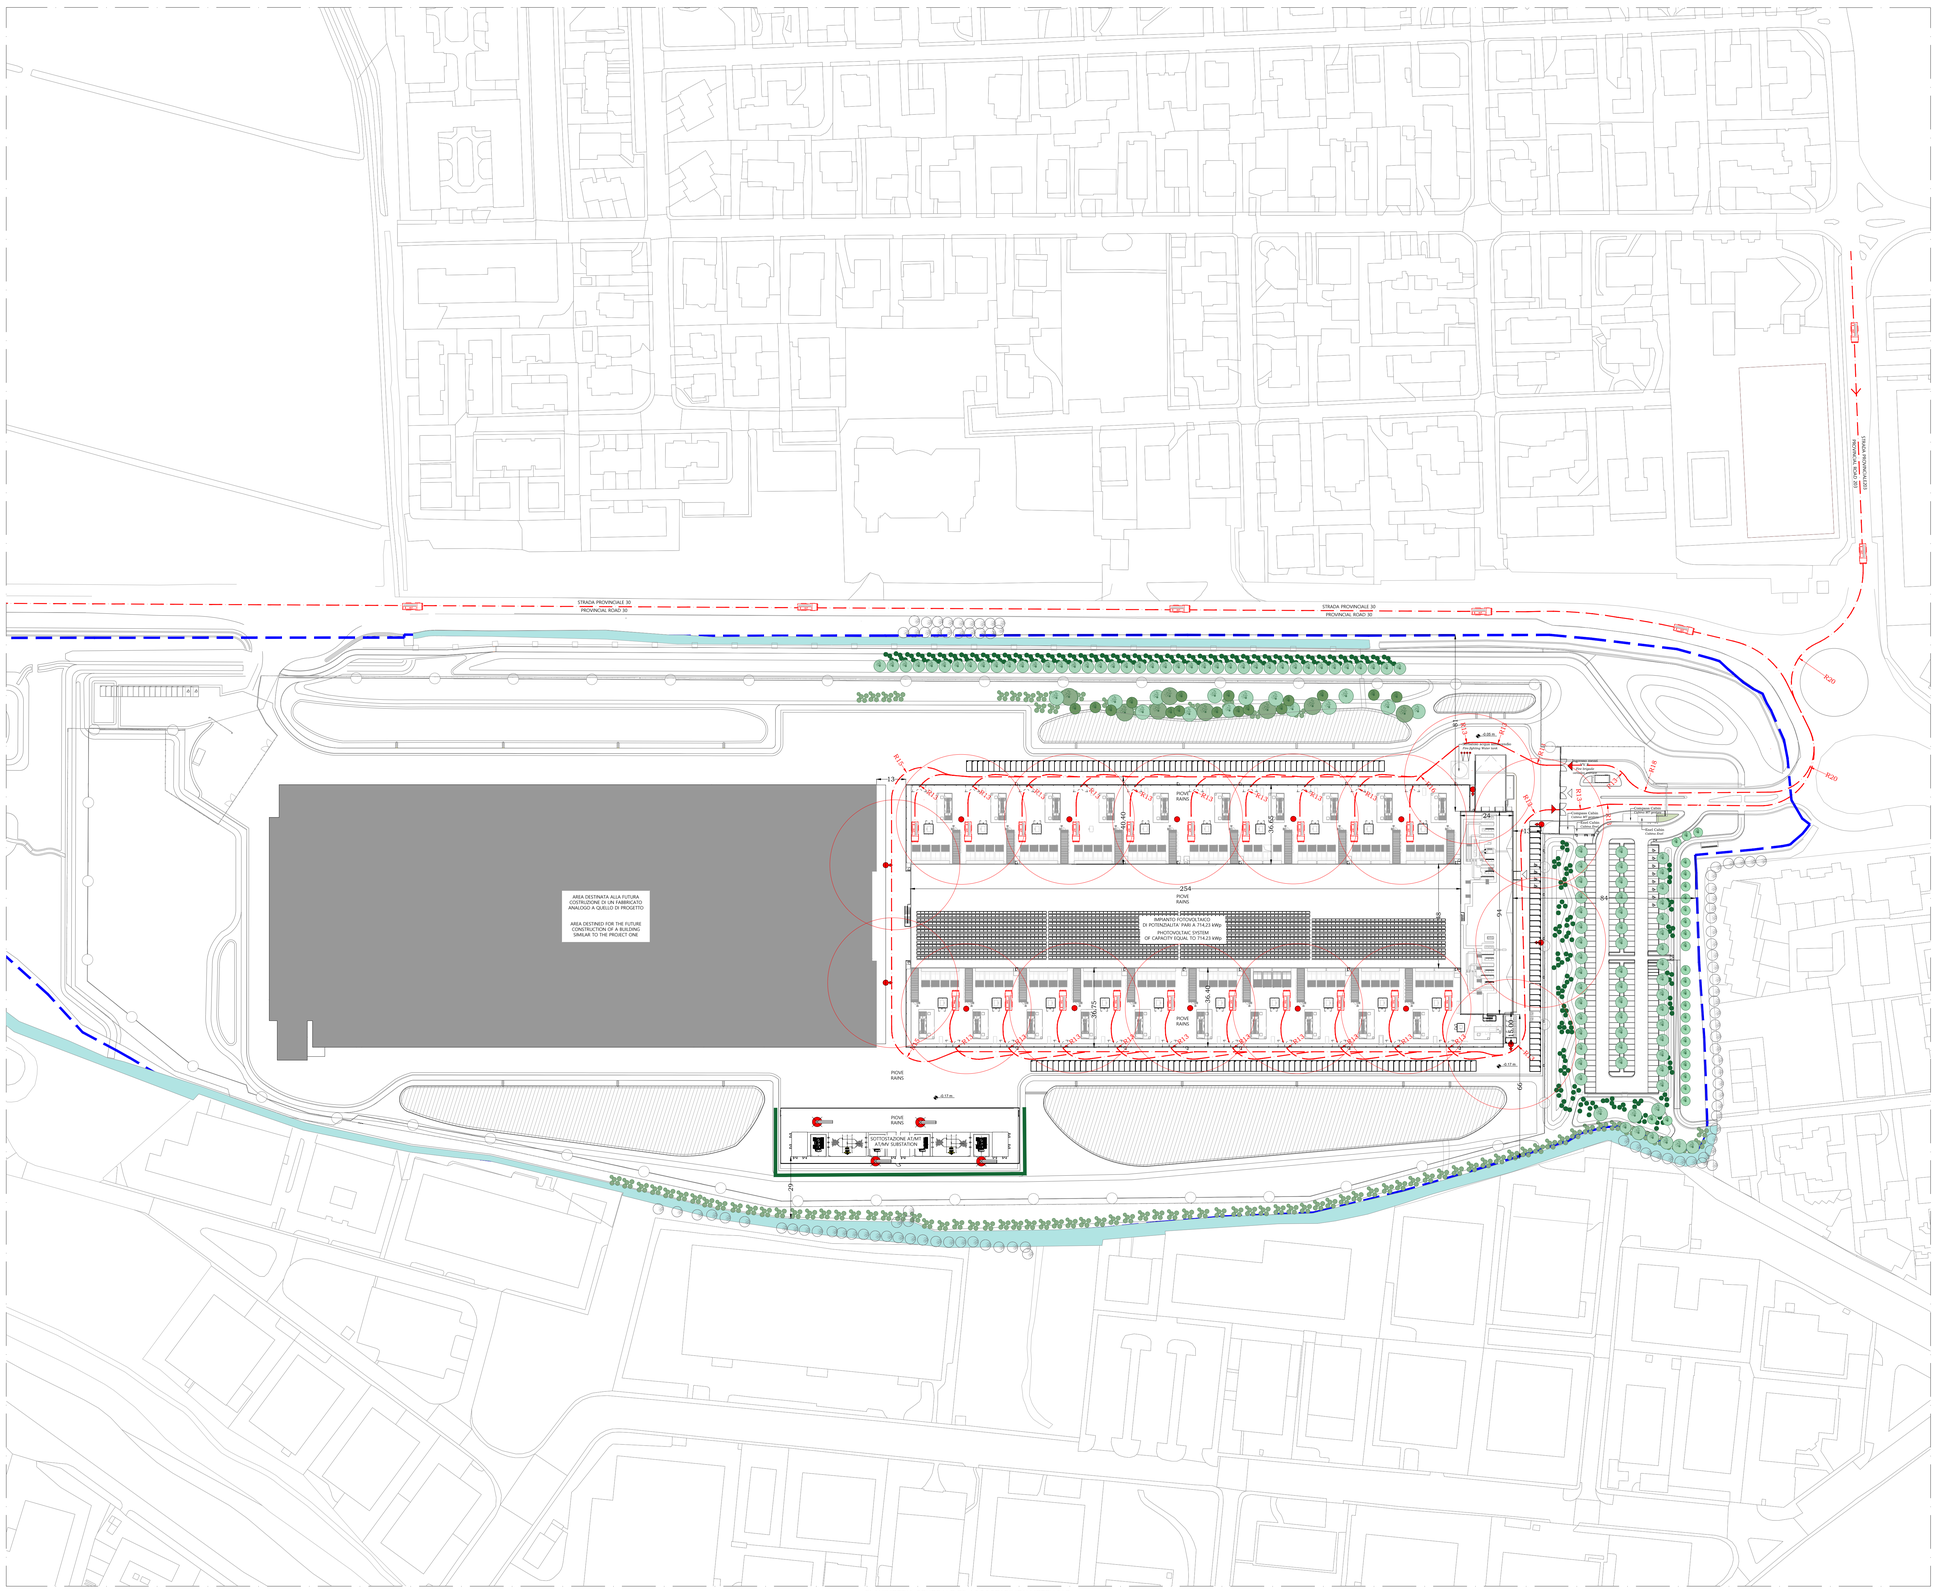
STRADA PROVINCIALE 30
PROVINCIAL ROAD 30
AREA DESTINATA ALLA FUTURA COSTRUZIONE DI UN FABBRICATO ANALOGO A QUELLO DI PROGETTO
AREA DESTINED FOR THE FUTURE CONSTRUCTION OF A BUILDING SIMILAR TO THE PROJECT ONE
IMPIANTO FOTOVOLTAICO DI POTENZIALITA' PARI A 774,23 kWp
PHOTOVOLTAIC SYSTEM OF CAPACITY EQUAL TO 774,23 kWp
CABINA DI TRASFORMAZIONE AT/MT
MV/MV SUBSTATION
PIOVE
RAINS
A.I.P.e.
Impianto idrico
Water supply system
Cisterna acque
Tank for water
Cisterna gasolio
Diesel tank
Gruppo elettrogeno
Diesel generator
Cabina Elettrica
Electrical Cabin
Cabina Idrica
Water Cabin
Cabina Gruppo Elettrogeno
Diesel generator Cabin